



**Agenzia delle Entrate
CATASTO FABBRICATI
Ufficio Provinciale di
Treviso**

ELABORATO PLANIMETRICO	
Compilato da: Crosato Federico	
Iscritto all'albo: Geometri	
Prov. Treviso	N. 1771

Comune di Silea	Protocollo n. TV0099432 del 20/11/2020
Sezione: A Foglio: 7 Particella: 855	Tipo Mappale n. del

Dimostrazione grafica dei subalterni Scala 1 : 500

PIANO PRIMO SOTTOSTRADA

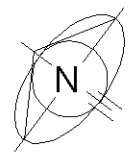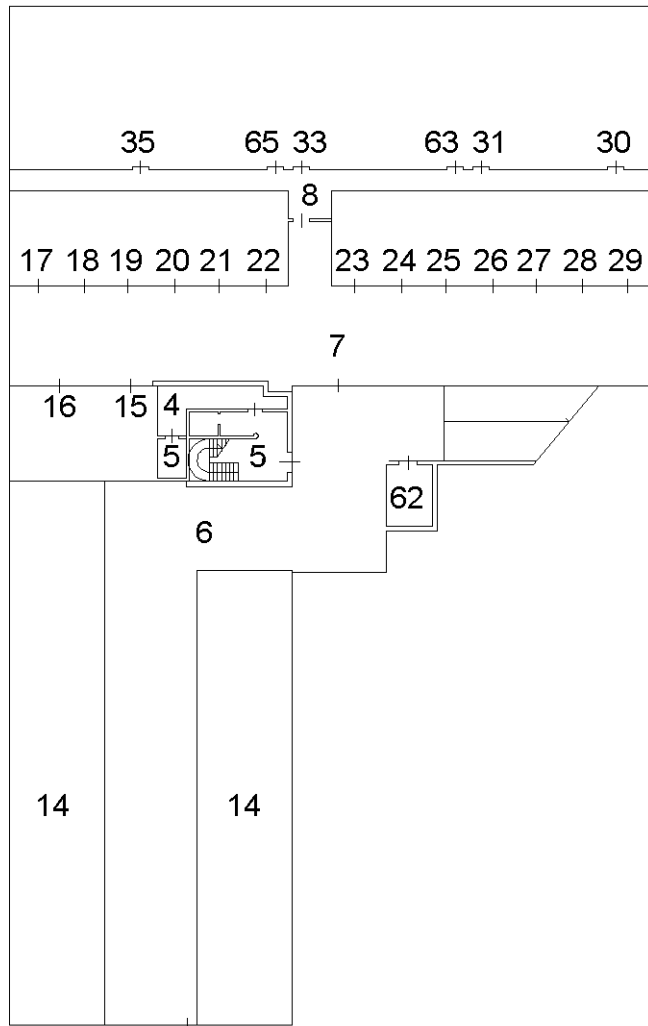

Ultima planimetria in atti

scheda 1/3

Elaborato Planimetrico - Catasto dei Fabbricati - Situazione al 11/04/2025 - Comune di SILEA(FI16) - < Sez. urbana A - Foglio 7 Particella 855 >


**Agenzia delle Entrate
CATASTO FABBRICATI
Ufficio Provinciale di
Treviso**

ELABORATO PLANIMETRICO	
Compilato da: Crosato Federico	
Iscritto all'albo: Geometri	
Prov. Treviso	N. 1771

Comune di Silea	Protocollo n. TV0099432 del 20/11/2020
Sezione: A Foglio: 7 Particella: 855	Tipo Mappale n. del

Dimostrazione grafica dei subalterni Scala 1 : 500

PIANO TERRA

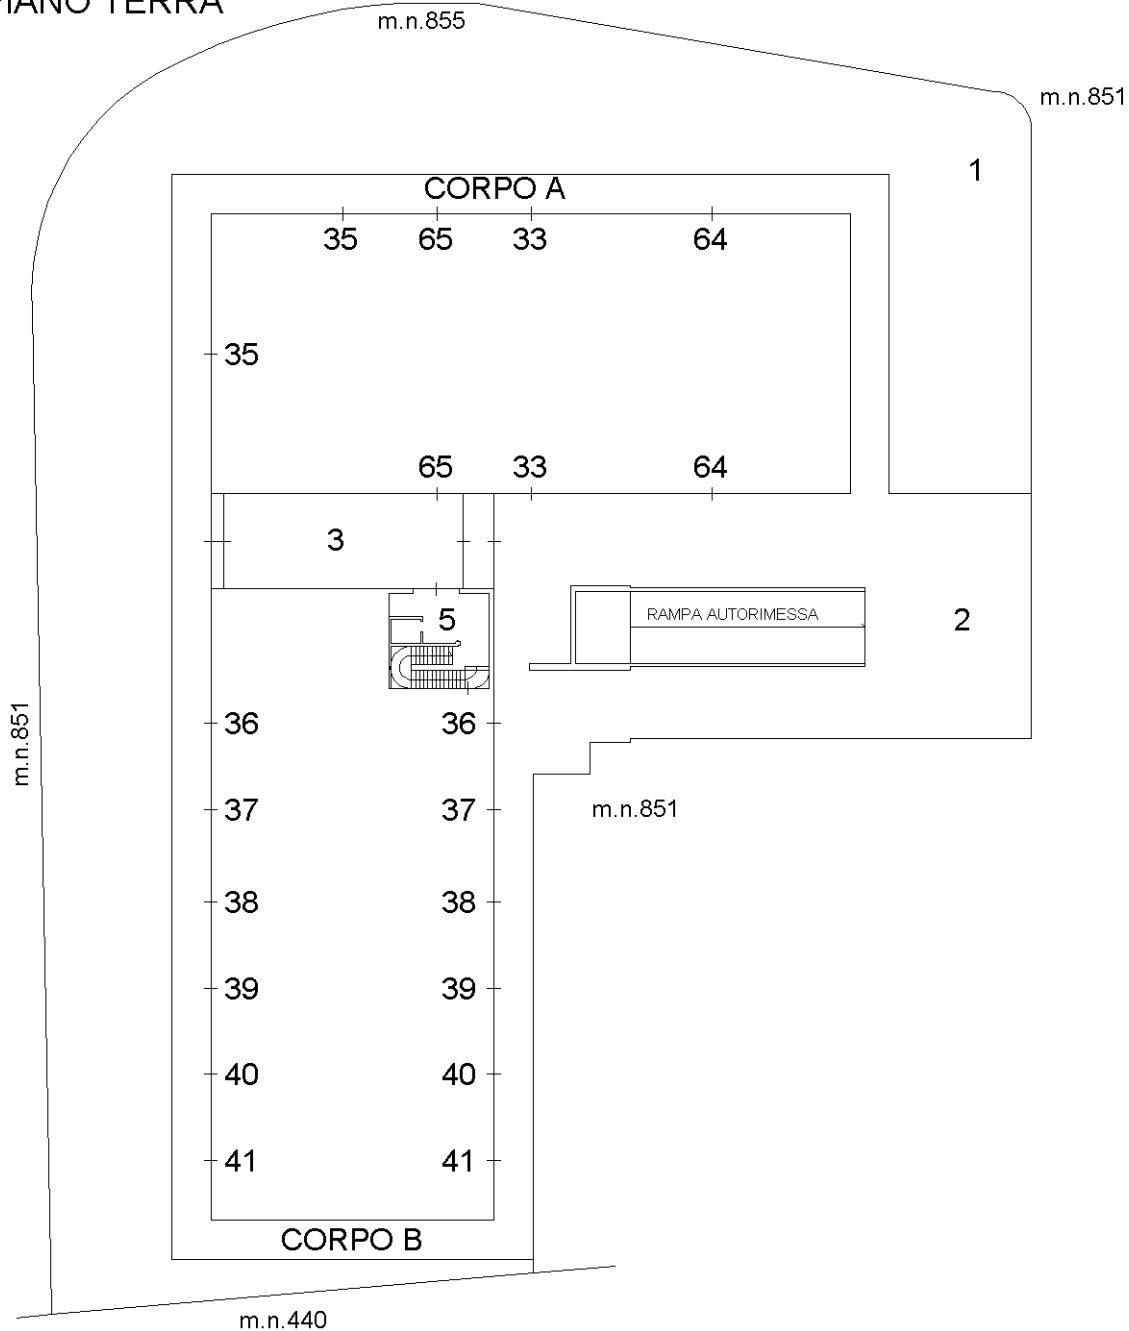

Elaborato Planimetrico - Catasto dei Fabbricati - Situazione al 11/04/2025 - Comune di SILEA(FI16) - < Sez. urbana A - Foglio 7 Particella 855 >

Agenzia delle Entrate
CATASTO FABBRICATI
Ufficio Provinciale di
Treviso

ELABORATO PLANIMETRICO	
Compilato da: Crosato Federico	
Iscritto all'albo: Geometri	
Prov. Treviso	N. 1771



Comune di Silea		Protocollo n. TV0099432 del 20/11/2020	
Sezione: A	Foglio: 7	Particella: 855	Tipo Mappale n. del
Dimostrazione grafica dei subalterni			Scala 1 : 500

PIANO PRIMO

PIANO SECONDO


CORPO A

CORPO A

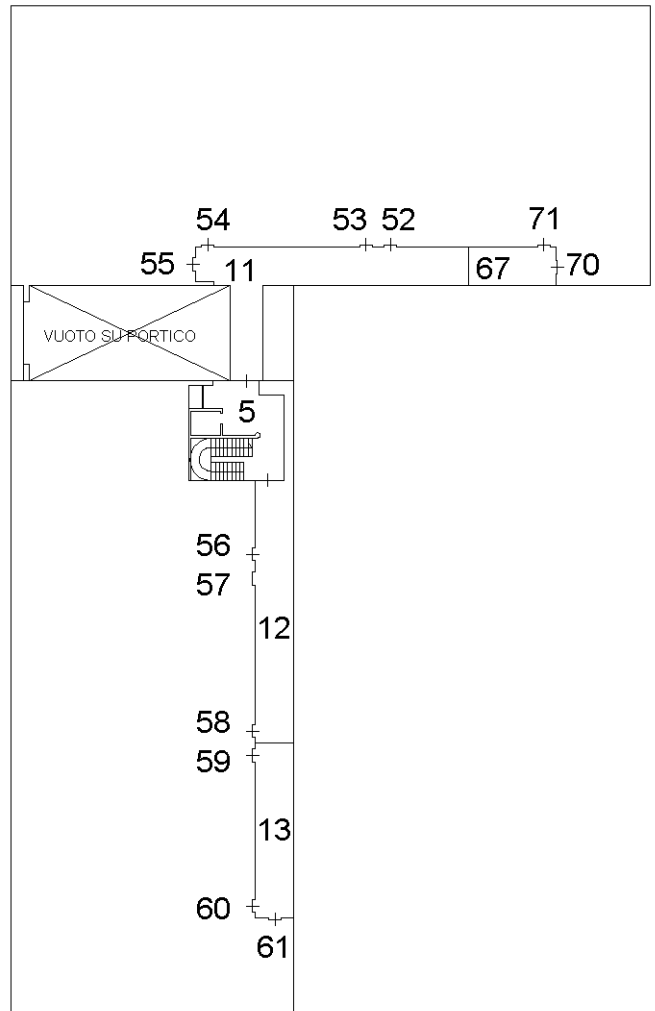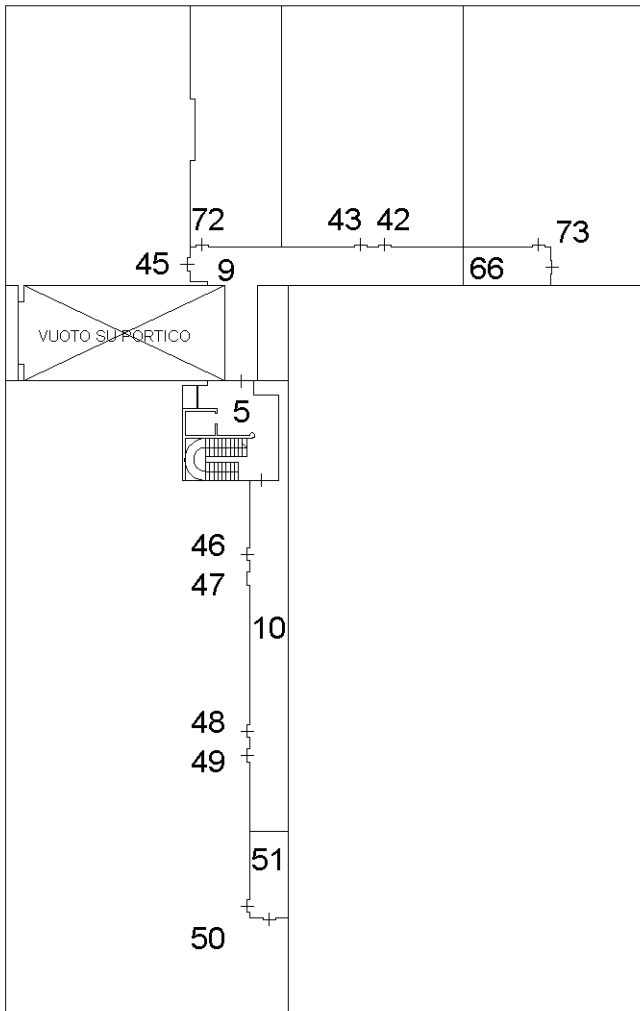

CORPO B

CORPO B

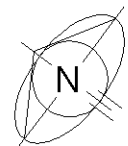

Ultima planimetria in atti

scheda 3/3

ACCERTAMENTO DELLA PROPRIETA' IMMOBILIARE URBANA ELENCO DEI SUBALTERNI ASSEGNATI

Comune SILEA	Sezione A	Foglio 7	Particella 855	Tipo mappale	del:
-----------------	--------------	-------------	-------------------	--------------	------

Sub	UBICAZIONE via/piazza	n.civ	Piani	Scala	Int	DESCRIZIONE
1	via treviso		T			- B. C. N. C. (AREA SCOPERTA VERDE DI MQ. 1483) COMUNE AI SUB. DAL 15 AL 31, 33, DAL 35 AL 65, DAL 70 AL 73
2	via treviso		T			- B. C. N. C. (AREA SCOPERTA-MARCIAPIEDE PERIMETRALE E RAMPA AL PIANO S1. DI MQ. 1050 - CON VINCOLO DI USO PUBBLICO) COMUNE AI SUB. DAL 15 AL 31, 33, DAL 35 AL 65, DAL 70 AL 73.
3	via treviso		T			- B. C. N. C. (PORTICO P. T. TRA CORPO A E CORPO B DI MQ. 116 - CON VINCOLO DI USO PUBBLICO) COMUNE AI SUB. DAL 15 AL 31, 33, DAL 35 AL 65, DAL 70 AL 73.
4	via treviso		S1			- B. C. N. C. (VANO CONTATORI) COMUNE AI SUB. DAL 15 AL 31, 33, DAL 35 AL 61, DAL 63 AL 65, DAL 70 AL 73.
5	via treviso		S1-T - 1-2			- B. C. N. C. (VANO SCALE, ASCENSORE P. S1. - P. T. - P.1. - P.2. E VANO CENTRALINA ASCENSORE P. S1.) COMUNE AI SUB DAL 42 AL 61, DAL 70 AL 73.
6	via treviso		S1			- B. C. N. C. (AREA DI MANOVRA INGRESSO GARAGES E AUTORIMESSA COLLETTIVA CON VINCOLO DI USO) COMUNE AI SUB. DAL 15 AL 31, 33, DAL 35 AL 65, DAL 70 AL 73.
7	via treviso		S1			- B. C. N. C. (AREA DI MANOVRA GARAGE) COMUNE AI SUB. DAL 15 AL 29.
8	via treviso		S1			- B. C. N. C. (CORRIDOIO) COMUNE AI SUB. 30, 31, 33, 35, 63, 65.
9	via treviso		1			- B. C. N. C. - CORPO A - (CORRIDOIO E PASSERELLA DI COLLEGAMENTO AL P.1.) COMUNE AI SUB. 42, 43, 45, 72, 73.
10	via treviso		1			- B. C. N. C. - CORPO B - (PORZIONE DI CORRIDOIO) COMUNE AI SUB. 46, 47, 48, 49, 50, 51.
11	via treviso		2			- B. C. N. C. - CORPO A - (CORRIDOIO E PASSERELLA DI COLLEGAMENTO) COMUNE AI SUB. 52, 53, 54, 55, 70, 71.
12	via treviso		2			- B. C. N. C. - CORPO B - (PORZIONE DI CORRIDOIO) COMUNE AI SUB. 56, 57, 58, 59, 60, 61.

13	via treviso		2			- B. C. N. C. - CORPO B - (PORZIONE DI CORRIDOIO) COMUNE AI SUB. 59, 60, 61.
14	via treviso		S1			- B. C. C. (AUTORIMESSA COLLETTIVA CON VINCOLO DI USO PUBBLICO) COMUNE AI SUB. DAL 15 AL 31, 33, DAL 35 AL 61, DAL 63 AL 65, DAL 70 AL 73.
15	via treviso		S1			- GARAGE.
16	via treviso		S1			- GARAGE.
17	via treviso		S1			- GARAGE.
18	via treviso		S1			- GARAGE.
19	via treviso		S1			- GARAGE.
20	via treviso		S1			- GARAGE.
21	via treviso		S1			- GARAGE.
22	via treviso		S1			- GARAGE.
23	via treviso		S1			- GARAGE.
24	via treviso		S1			- GARAGE.
25	via treviso		S1			- GARAGE.
26	via treviso		S1			- GARAGE.
27	via treviso		S1			- GARAGE.
28	via treviso		S1			- GARAGE.
29	via treviso		S1			- GARAGE.
30	via treviso		S1			- MAGAZZINO.
31	via treviso		S1			- MAGAZZINO.
33	via treviso		S1-T			- NEGOZIO AL P. T. - CORPO A- E MAGAZZINO AL P. S1.
35	via treviso		S1-T			- NEGOZIO AL P. T. - CORPO A- E MAGAZZINO AL P. S1.
36	via treviso		T			- NEGOZIO - CORPO B.
37	via treviso		T			- NEGOZIO - CORPO B.
38	via treviso		T			- NEGOZIO - CORPO B.
39	via treviso		T			- NEGOZIO - CORPO B.
40	via treviso		T			- NEGOZIO - CORPO B.
41	via treviso		T			- NEGOZIO - CORPO B.
42	via treviso		1			- UFFICIO - CORPO A.
43	via treviso		1			- UFFICIO - CORPO A.
44	via treviso		1			- UFFICIO - CORPO A.
45	via treviso		1			- UFFICIO - CORPO A.
46	via treviso		1			- UFFICIO - CORPO B.
47	via treviso		1			- UFFICIO - CORPO B.
48	via treviso		1			- UFFICIO - CORPO B.
49	via treviso		1			- UFFICIO - CORPO B.
50	via treviso		1			- UFFICIO - CORPO B.
51	via treviso		1			- PORZIONE CORRIDOIO - CORPO B - AD USO ESCLUSIVO DEL SUB. 50.
52	via treviso		2			- UFFICIO - CORPO A.

53	via treviso		2			- UFFICIO - CORPO A.
54	via treviso		2			- UFFICIO - CORPO A.
55	via treviso		2			- UFFICIO - CORPO A.
56	via treviso		2			- UFFICIO - CORPO B.
57	via treviso		2			- UFFICIO - CORPO B.
58	via treviso		2			- UFFICIO - CORPO B.
59	via treviso		2			- UFFICIO - CORPO B.
60	via treviso		2			- UFFICIO - CORPO B.
61	via treviso		2			- UFFICIO - CORPO B.
62	via treviso		S1			- CABINA E.N.E.L.
63	via treviso		S1			- MAGAZZINO.
64	via treviso		T			- NEGOZIO - CORPO A.
65	via treviso		S1-T			- AMBULATORIO MEDICO - CORPO A.
66	via treviso		1			- B. C. N. C. - CORPO A (PORZIONE DI CORRIDOIO) COMUNE AI SUB. 42, 43, 45, 72 E 73.
67	via treviso		2			- B. C. N. C. - CORPO A (PORZIONE DI CORRIDOIO) COMUNE AI SUB. 52, 53, 54, 55, 70, 71.
68	via treviso	61/9	1			- UFFICIO SOPPRESSO PER FUSIONE - GENERA IL SUB 73.
69	via treviso	61/9	1			- UFFICIO SOPPRESSO PER FUSIONE - GENERA IL SUB 73.
70	via treviso		2			- UFFICIO - CORPO A
71	via treviso		2			- UFFICIO - CORPO A
72	via treviso		1			- UFFICIO - CORPO A
73	via treviso	61/9	1			- UFFICIO O STUDIO PRIVATO - CORPO A - DERIVA DALLA SOPPRESSIONE DEI SUB 68 E 69.

MODULARIO
F. rig. rend. 497




MINISTERO DELLE FINANZE
DIPARTIMENTO DEL TERRITORIO
CATASTO EDILIZIO URBANO (RDL 13-4-1939, n. 652)


MOD. **BN** (CEU)

LIRE
200


Planimetria di u.i.u. in Comune di...SILEA..... viaTreviso..... civ.....

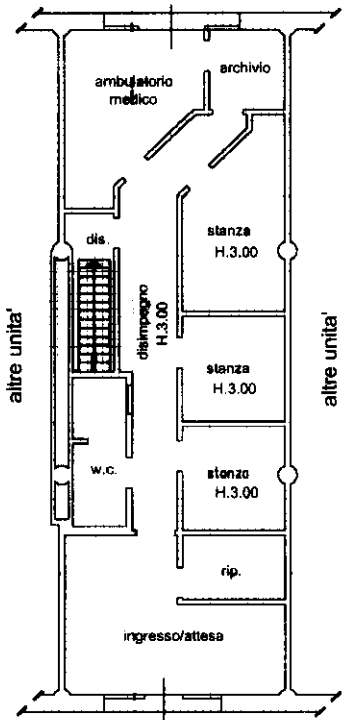

PIANTA PIANO TERRA H.3.50

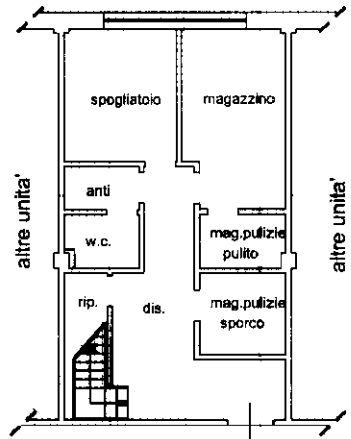


PIANTA PIANO INTERRATO H.2.50

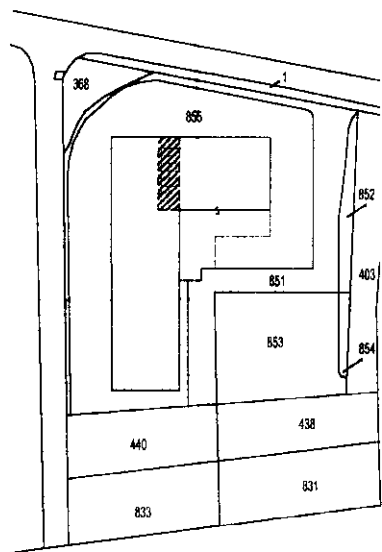

ESTRATTO MAPPALE
COMUNE DI SILEA
Sez. A Fog. 7
Mapp. n. 855
Scala 1:2000

ORIENTAMENTO

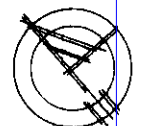


SCALA DI 1:2000

Dichiarazione di N.C.
Denuncia di variazione

Compilata dal Geom. LUCIO FATTORI

RISERVATO ALL'UFFICIO

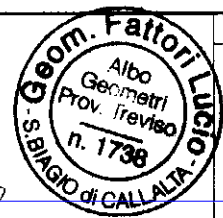

02 OTT. 2000

124462

Data presentazione: 02/10/2000 - Data: 11/04/2025 - n. T146729 - Richiedente: FVRSNT74C54L407U

Totale schede: 1 - Formato di acquisizione: A4 (210x297) - Formato stampa richiesto: A4 (210x297)

n. 855 sub. 65 della provincia di Treviso data 12-09-2000 Firma [Signature]

Catasto dei Fabbricati - Situazione al 11/04/2025 - Comune di SILEA(F116) - < Sez. urbana A - Foglio 7 - Particella 855 - Subaltemo 65 >
Via Treviso Piano T-S1