



N=100

E=-500

Scala originale: 1:1000

29-Apr-2025 15:7:12

Dimensione cornice: 267.000 x 189.000 m. Protocollo pratica T371959/2025

Comune: (TV) TREVISO

Foglio: 27


1 Particella: 374

**Agenzia delle Entrate
CATASTO FABBRICATI
Ufficio Provinciale di
Treviso**

ELABORATO PLANIMETRICO	
Compilato da: Dal Col Manolo	
Iscritto all'albo: Geometri	
Prov. Treviso	N. 2676

Comune di Treviso	Protocollo n. TV0001752 del 11/01/2022
Sezione: E Foglio: 2 Particella: 374	Tipo Mappale n. del

Dimostrazione grafica dei subalterni Scala 1 : 500

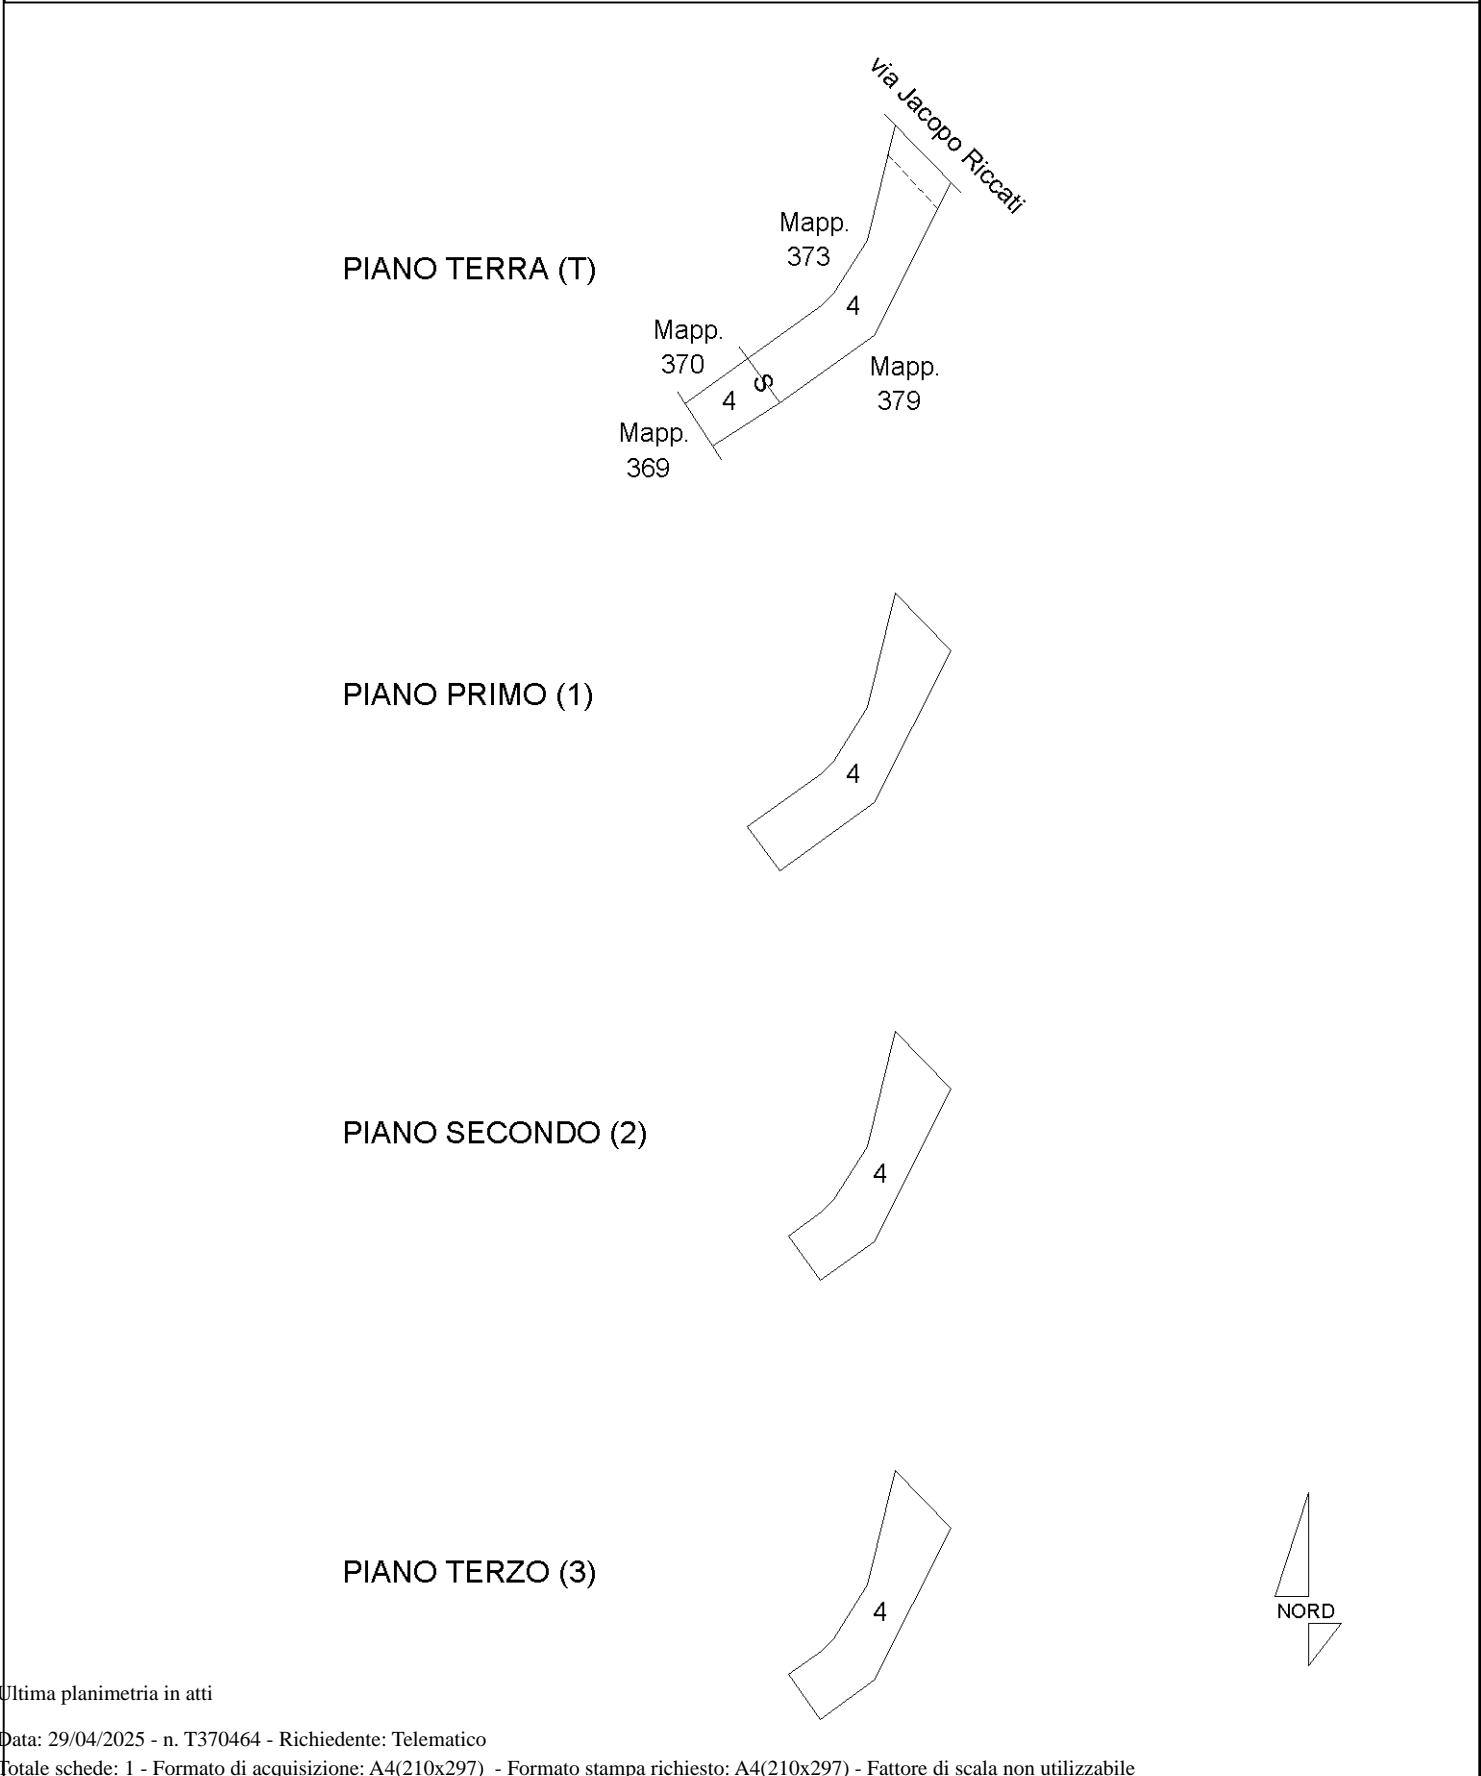

Ultima planimetria in atti

ACCERTAMENTO DELLA PROPRIETA' IMMOBILIARE URBANA ELENCO DEI SUBALTERNI ASSEGNATI

Comune	Sezione	Foglio	Particella	Tipo mappale	del:
TREVISO	E	2	374		

Sub	UBICAZIONE via/piazza	n.civ	Piani	Scala	Int	DESCRIZIONE
1	VIA JACOPO RICCATI	10	2-3 - T-1			ABITAZIONE. GRAFFATO AL SUB.2. SOPPRESSO E SOSTITUITO DAL SUB.4 PER COSTITUZIONE UNITA' COLLABENTE
2	VIA JACOPO RICCATI	10	2-3 - T-1			CORTE DEL SUB.1 DI MQ.18. SOPPRESSO E SOSTITUITO DAL SUB.4 PER COSTITUZIONE DI UNITA' COLLABENTE
3	VIA JACOPO RICCATI	10	T			AREA URBANA DI MQ.3 (RICADENTE SULLA PARTICELLA 379)
4	VIA JACOPO RICCATI	10	T-1 - 2-3			UNITA' COLLABENTE E AREA DI MQ.18. DERIVA DAI SUB.1 E 2 GRAFFATI