



N=-2300

E=-300

Firmato Da: FABIO ZANE Emesso Da: ARUBAPEC EU QUALIFIED CERTIFICATES CA G1 Serial#: 7afcad60a039169e3cd401930b65952d

1 Particella: 562

Comune: (TV) VEDELAGO


Foglio: 53

Dimensione cornice: 534.001 x 378.000 m. Protocollo pratica T124763/2025

Scala originale: 1:2000

18-Giu-2025 11:26:29



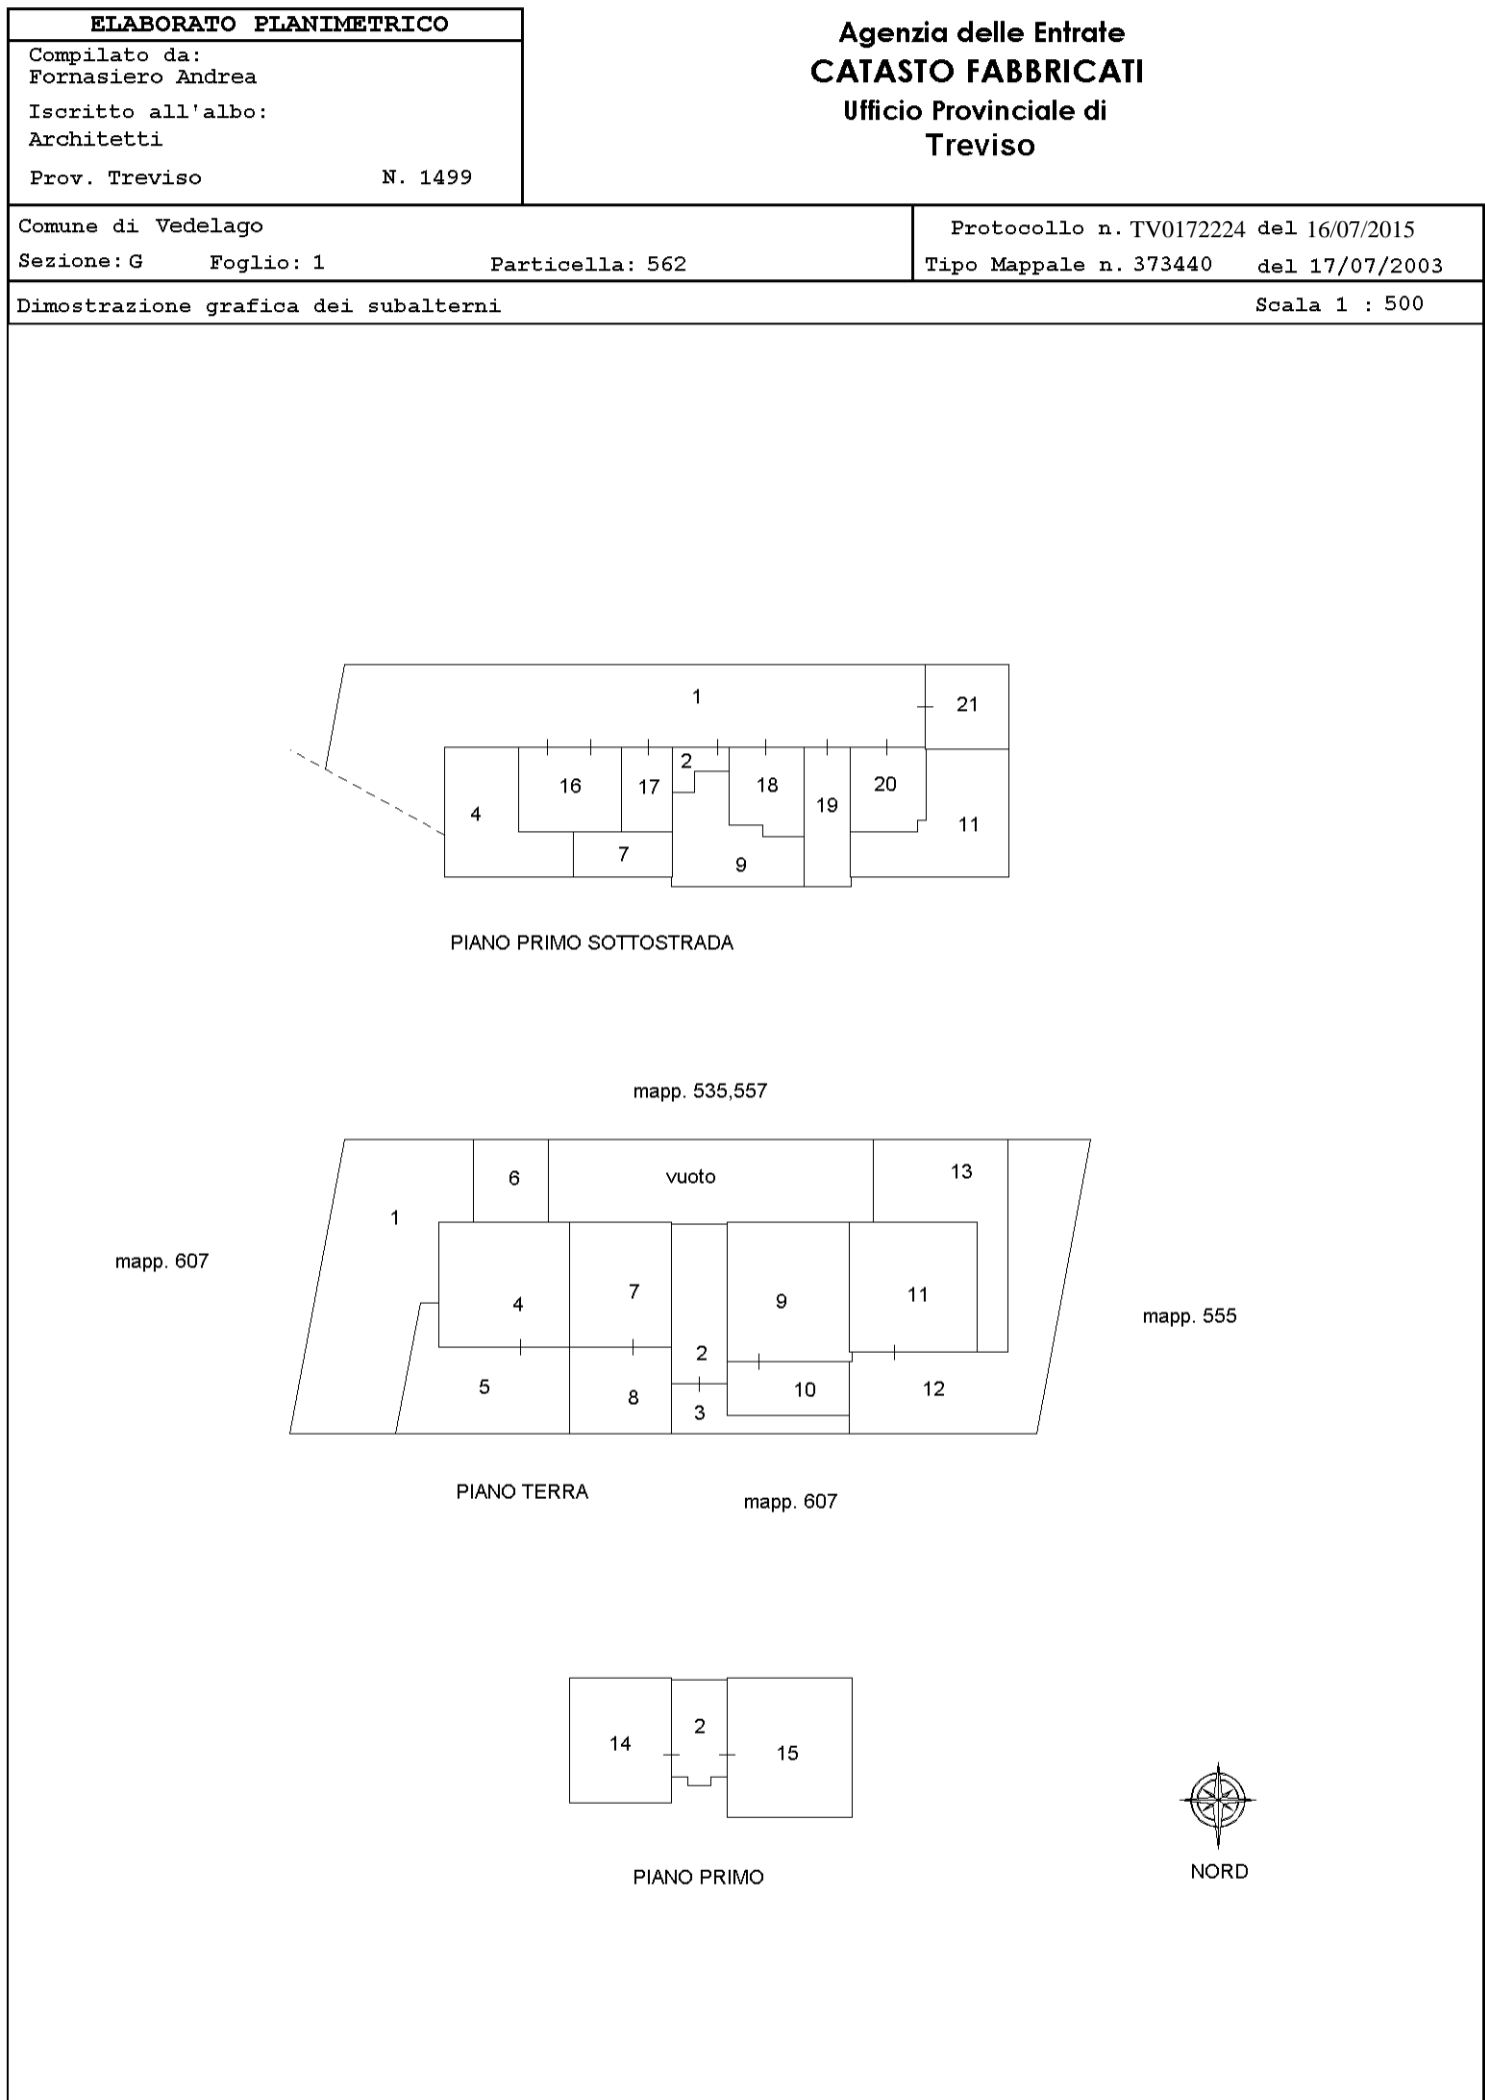

ACCERTAMENTO DELLA PROPRIETA' IMMOBILIARE URBANA ELENCO DEI SUBALTERNI ASSEGNATI

Comune VEDELAGO	Sezione G	Foglio 1	Particella 562	Tipo mappale 373440	del: 17/07/2003
--------------------	--------------	-------------	-------------------	------------------------	--------------------

Sub	UBICAZIONE via/piazza	n.civ	Piani	Scala	Int	DESCRIZIONE
1	via s. fil. neri		T			BCNC AREA SCOPERTA DI MQ 175 COMUNE AI SUB 4,7,9,11,DAL 14 AL 21
2	via s. fil. neri		S1-T - 1			BCNC VANO SCALA COMUNE AI SUB 14,15,19,21
3	via s. fil. neri		T			BCNC AREA SCOPERTA DI MQ 23 COMUNE AI SUB 4,7,9,11,DAL 14 AL 21
4	via s. fil. neri		S1-T			ABITAZIONE DI TIPO CIVILE
5	via s. fil. neri		T			CORTE ESCLUSIVA DEL SUB 4
6	via s. fil. neri		T			LASTRICO SOLARE DI MQ 21
7	via s. fil. neri		S1-T			ABITAZIONE DI TIPO CIVILE
8	via s. fil. neri		T			CORTE ESCLUSIVA DEL SUB 7
9	via s. fil. neri		T			ABITAZIONE DI TIPO CIVILE
10	via s. fil. neri		T			CORTE ESCLUSIVA DEL SUB 9 DI MQ 29
11	via s. fil. neri		S1-T			ABITAZIONE DI TIPO CIVILE
12	via s. fil. neri		T			CORTE ESCLUSIVA DEL SUB 11
13	via s. fil. neri		T			LASTRICO SOLARE DI MQ 70
14	via s. fil. neri		1			ABITAZIONE DI TIPO CIVILE
15	via s. fil. neri		1			ABITAZIONE DI TIPO CIVILE
16	via s. fil. neri		S1			POSTO AUTO COPERTO
17	via s. fil. neri		S1			POSTO AUTO COPERTO
18	via s. fil. neri		S1			POSTO AUTO COPERTO
19	via s. fil. neri		S1			POSTO AUTO COPERTO
20	via s. fil. neri		S1			POSTO AUTO COPERTO
21	via s. fil. neri		S1			POSTO AUTO COPERTO


Visura telematica




**Agenzia delle Entrate
CATASTO FABBRICATI
Ufficio Provinciale di
Treviso**

Dichiarazione protocollo n. TV0172224 del 16/07/2015	
Planimetria di u.i.u. in Comune di Veduggio	
Via S. Fil. Neri civ.	
Identificativi Catastali:	Compilata da: Fornasiero Andrea
Sezione: G	Iscritto all'albo: Architetti
Foglio: 1	Prov. Treviso N. 1499
Particella: 562	
Subalterno: 9	

Scheda n. 1 Scala 1:200

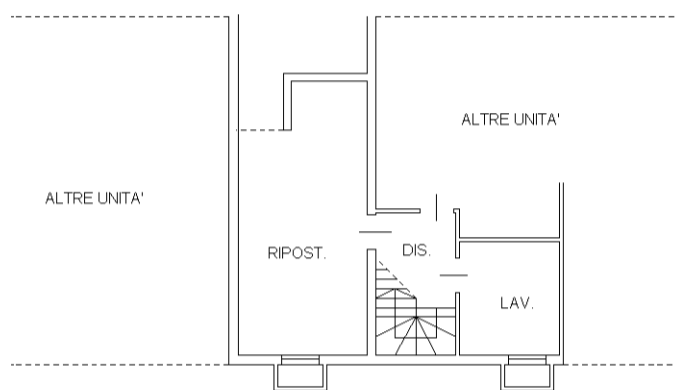

PIANO PRIMO SOTTOSTRADA
H:2.50 MT

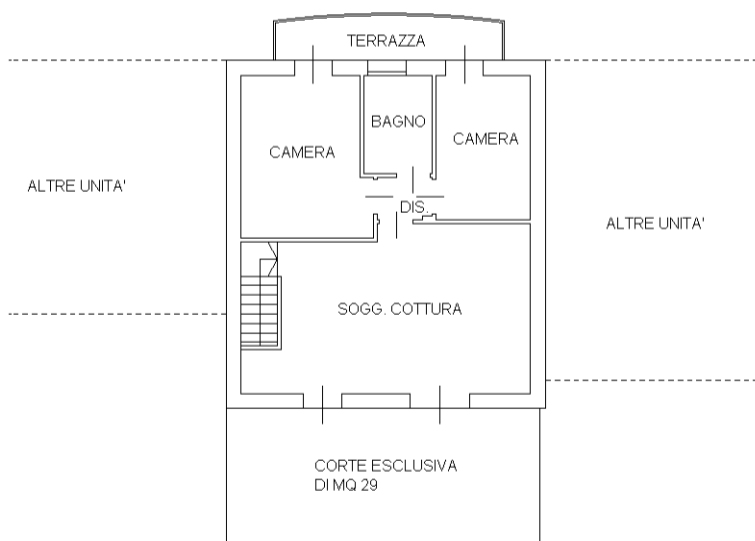

PIANO TERRA
H:2.70 MT



manu 01

Catasto dei Fabbricati - Situazione al 05/06/2025 - Comune di VEDELAGO (L706) - < Sez. urbana G - Foglio 1 - Particella 562 - Subalterno 10 > - Uiu graifata

**Agenzia del Territorio
CATASTO FABBRICATI
Ufficio Provinciale di
Treviso**

Dichiarazione protocollo n. 000393470 del 07/08/2003
Planimetria di u.i.u. in Comune di Veduggio

Via San Filippo Neri civ.

Identificativi Catastali:

Sezione: G
Foglio: 1
Particella: 562
Subalterno: 18


Compilata da:
Fighera Marco

Iscritto all'albo:
Architetti

Prov. Treviso

N. 1279

Scheda n. 1 Scala 1:200

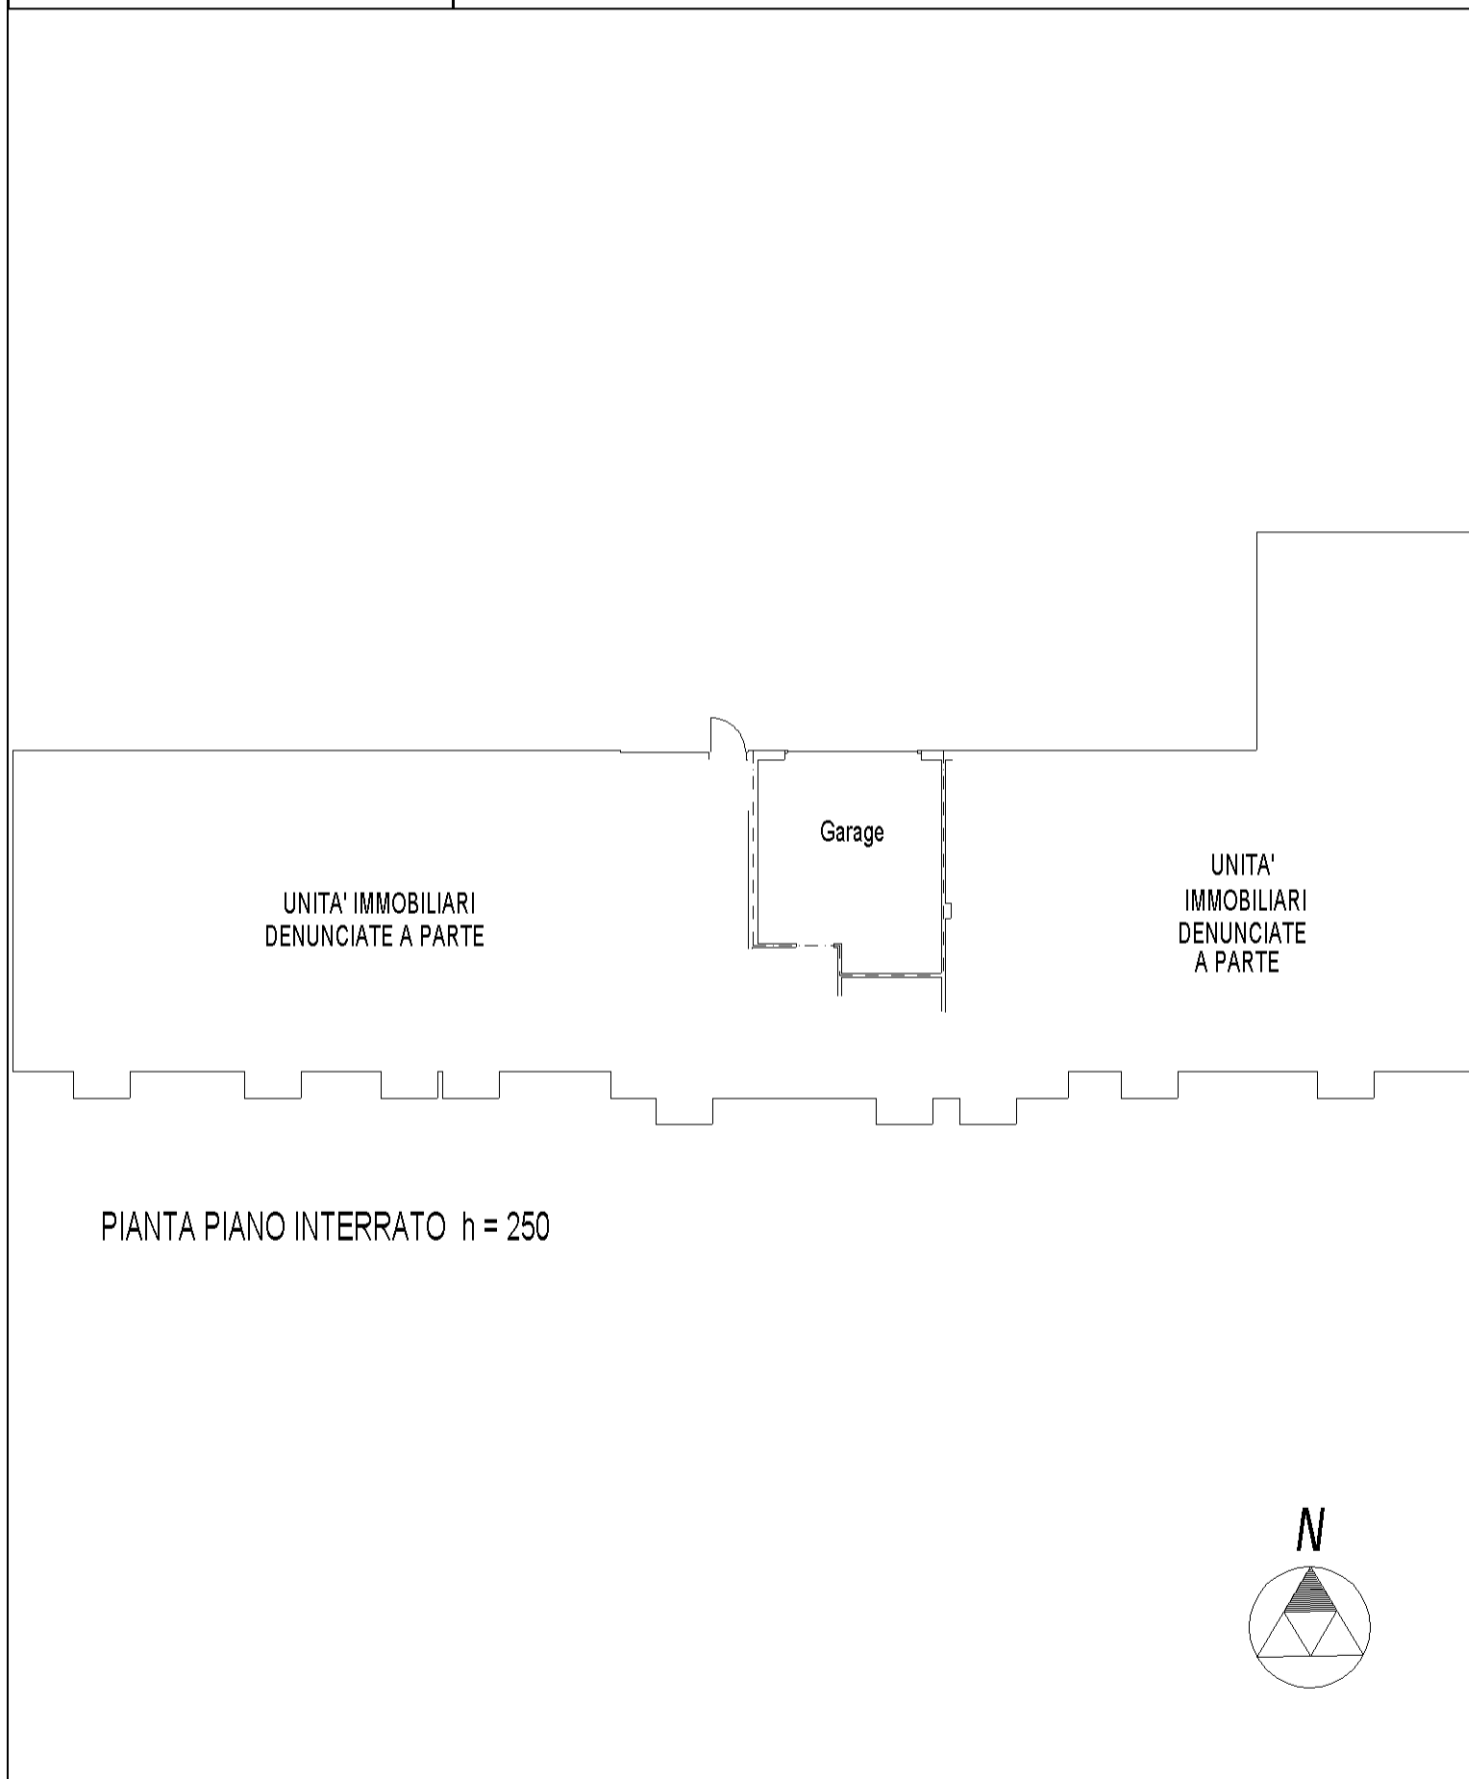

manu 01

Catasto dei Fabbricati - Situazione al 05/06/2025 - Comune di VEDELAGO (L706) - < Sez. urbana G - Foglio 1 - Particella 562 - Subalterno 18 >
VIARBITRO: FERRICOPPINIS Emesso Da: ARUBAPEC EU QUALIFIED CERTIFICATES CA G1 Serial#: 7afcad60a039169e3cd401930b66952d