


ACCERTAMENTO DELLA PROPRIETA' IMMOBILIARE URBANA ELENCO DEI SUBALTERNI ASSEGNATI


Comune CASTELFRANCO VENETO	Sezione F	Foglio 5	Particella 45	Tipo mappale	del:
-------------------------------	--------------	-------------	------------------	--------------	------

Sub	UBICAZIONE via/piazza	n.civ	Piani	Scala	Int	DESCRIZIONE
13	via montebelluna di salvarosa		T-1			ABITAZIONE
16	via montebelluna di salvarosa		T			AREA SCOPERTA DI MQ.3750 SOPP PER FRZ GENERA I SUB.20-21
17	via montebelluna di salvarosa		T-S1 - 1			RISTORANTE SOPP PER RST VSI GENERA IL SUB.18
18	via montebelluna di salvarosa		T-S1 - 1			RISTORANTE DERIVA PER RST VSI DAL SUB.17
19	via montebelluna di salvarosa		1			ABITAZIONE GRAFFATA CON IL M.LE 48 SUB.4
20	via montebelluna di salvarosa		T			AREA URBANA DI MQ.2698 DERIVA PER FRZ DAL SUB.16
21	via montebelluna di salvarosa		T			AREA URBANA DI MQ.1052 DERIVA PER FRZ DAL SUB.16

Visura telematica



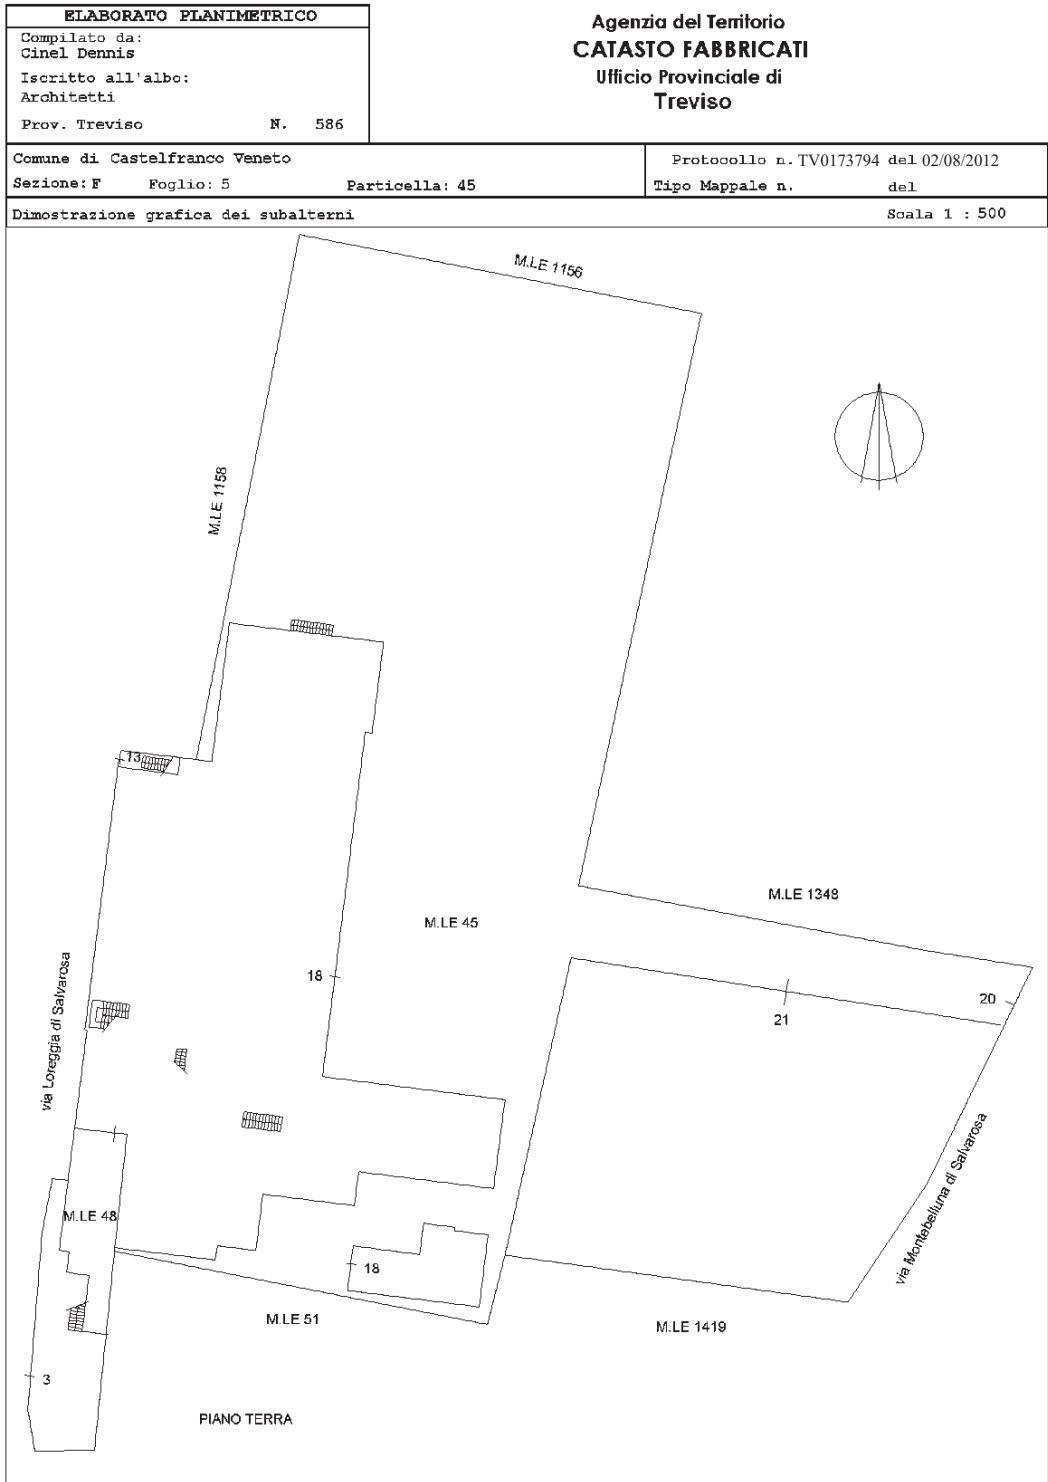

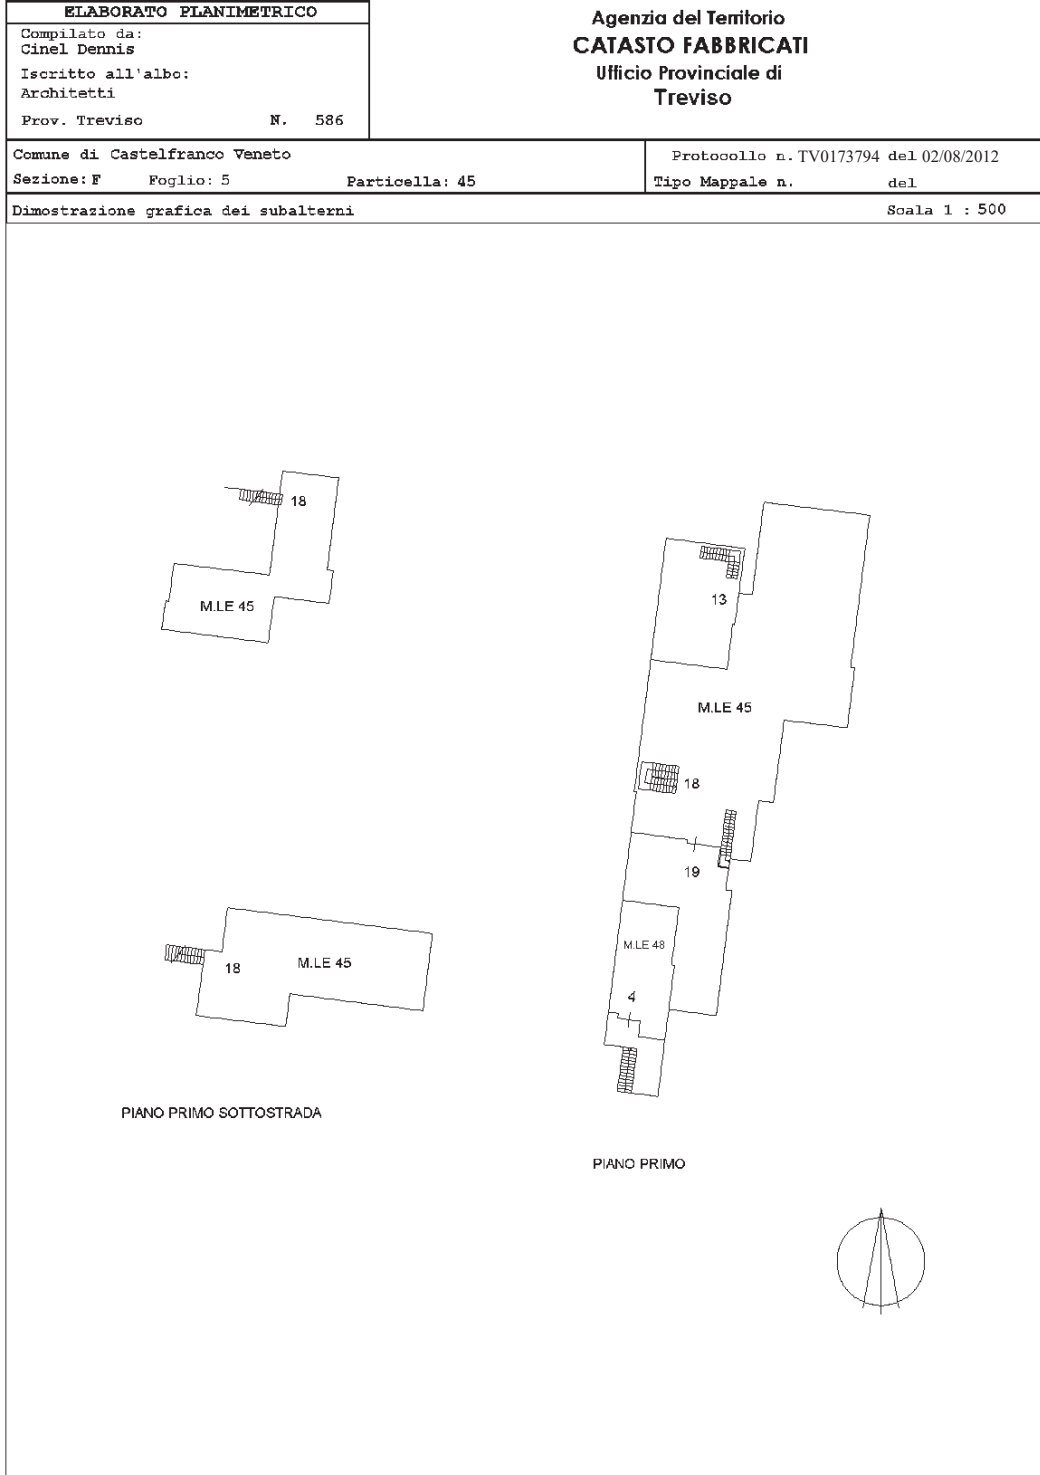

MODULARIO
F. rig. rend. 496





MINISTERO DELLE FINANZE
DIREZIONE GENERALE DEL CATASTO E DEI SS.TT.EE.
CATASTO EDILIZIO URBANO (RDL 13-4-1939, n. 652)


MOD. AN (CEU)

LIRE
400

Planimetria di u.i.u. in Comune di Castelfranco Veneto via Montebelluna civ. 27

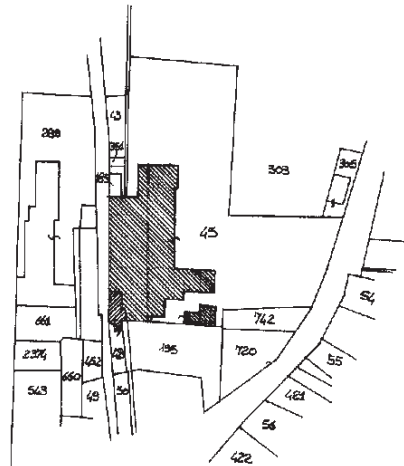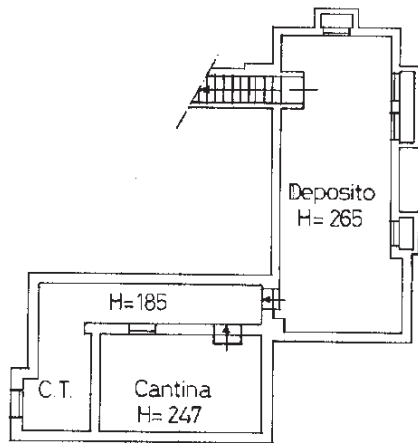

Estratto Mappa Scala 1:2000

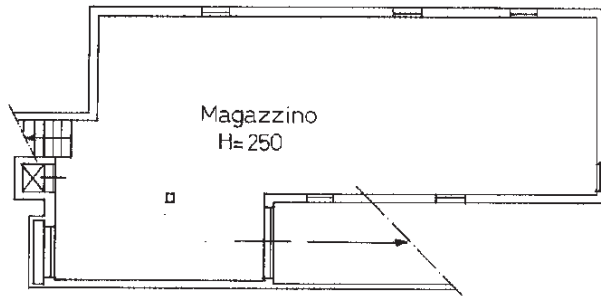

PIANO PRIMO SOTTOSTRADA

ORIENTAMENTO



SCALA DI 1:200

Dichiarazione di N.C.
Denuncia di variazione


Compilata dal Arch. CINEL Dennis
(Titolo, cognome e nome)


RISERVATO ALL'UFFICIO

Identificativi catastali
F. E/5
n. 45 sub. 20
18

Iscritto all'albo de ARCHITETTI
della provincia di TREVISO n. 586
data Novemb. 94 Firma Dennis
Arch. IV

10173
27 NOV. 1994

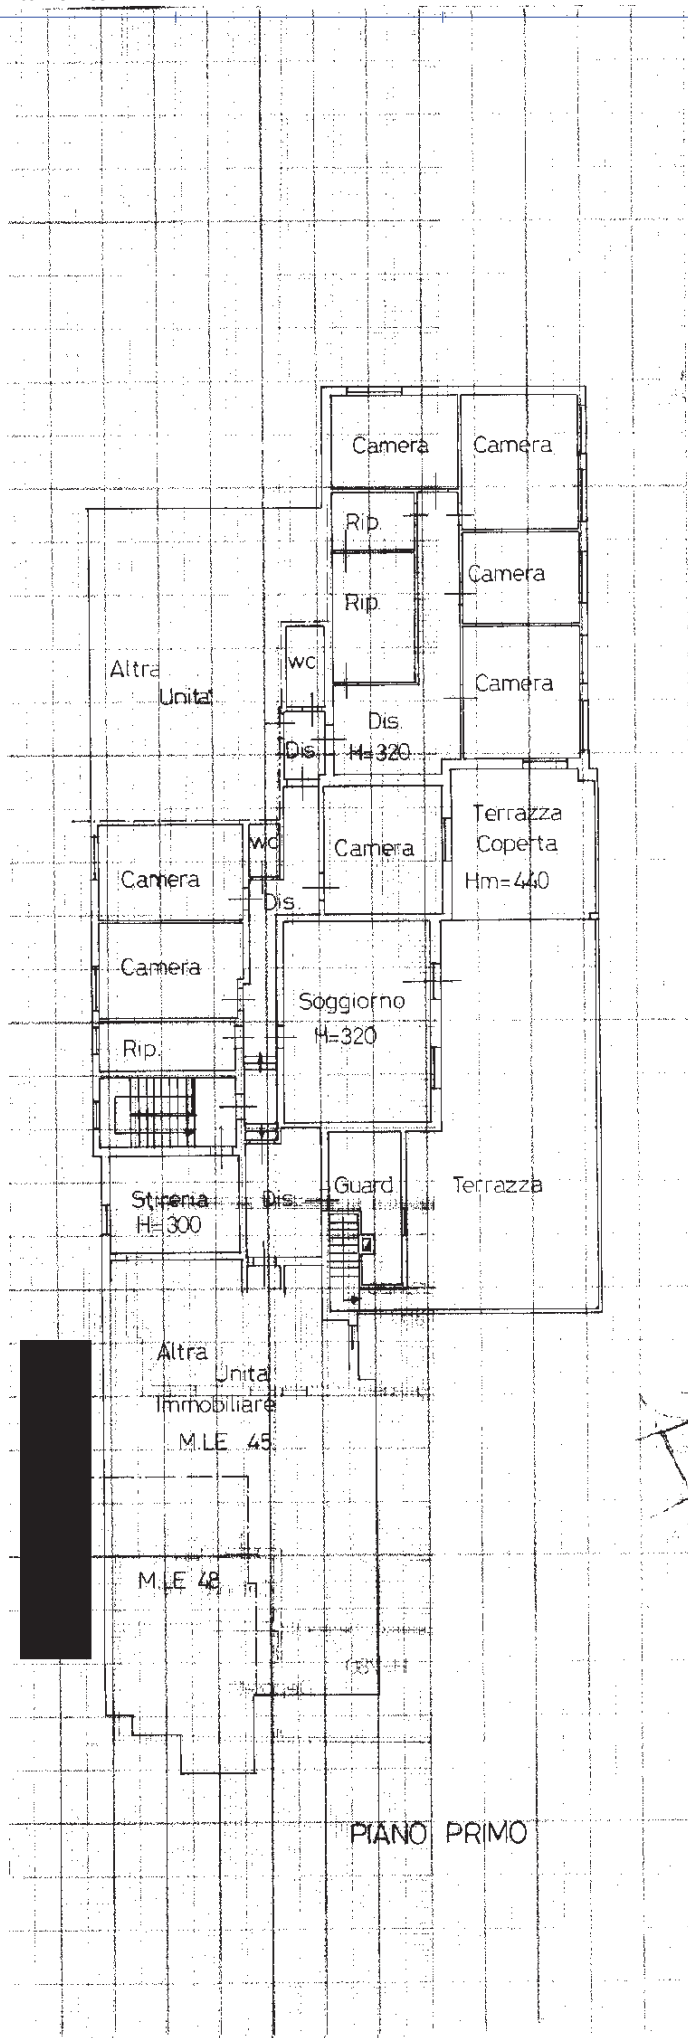

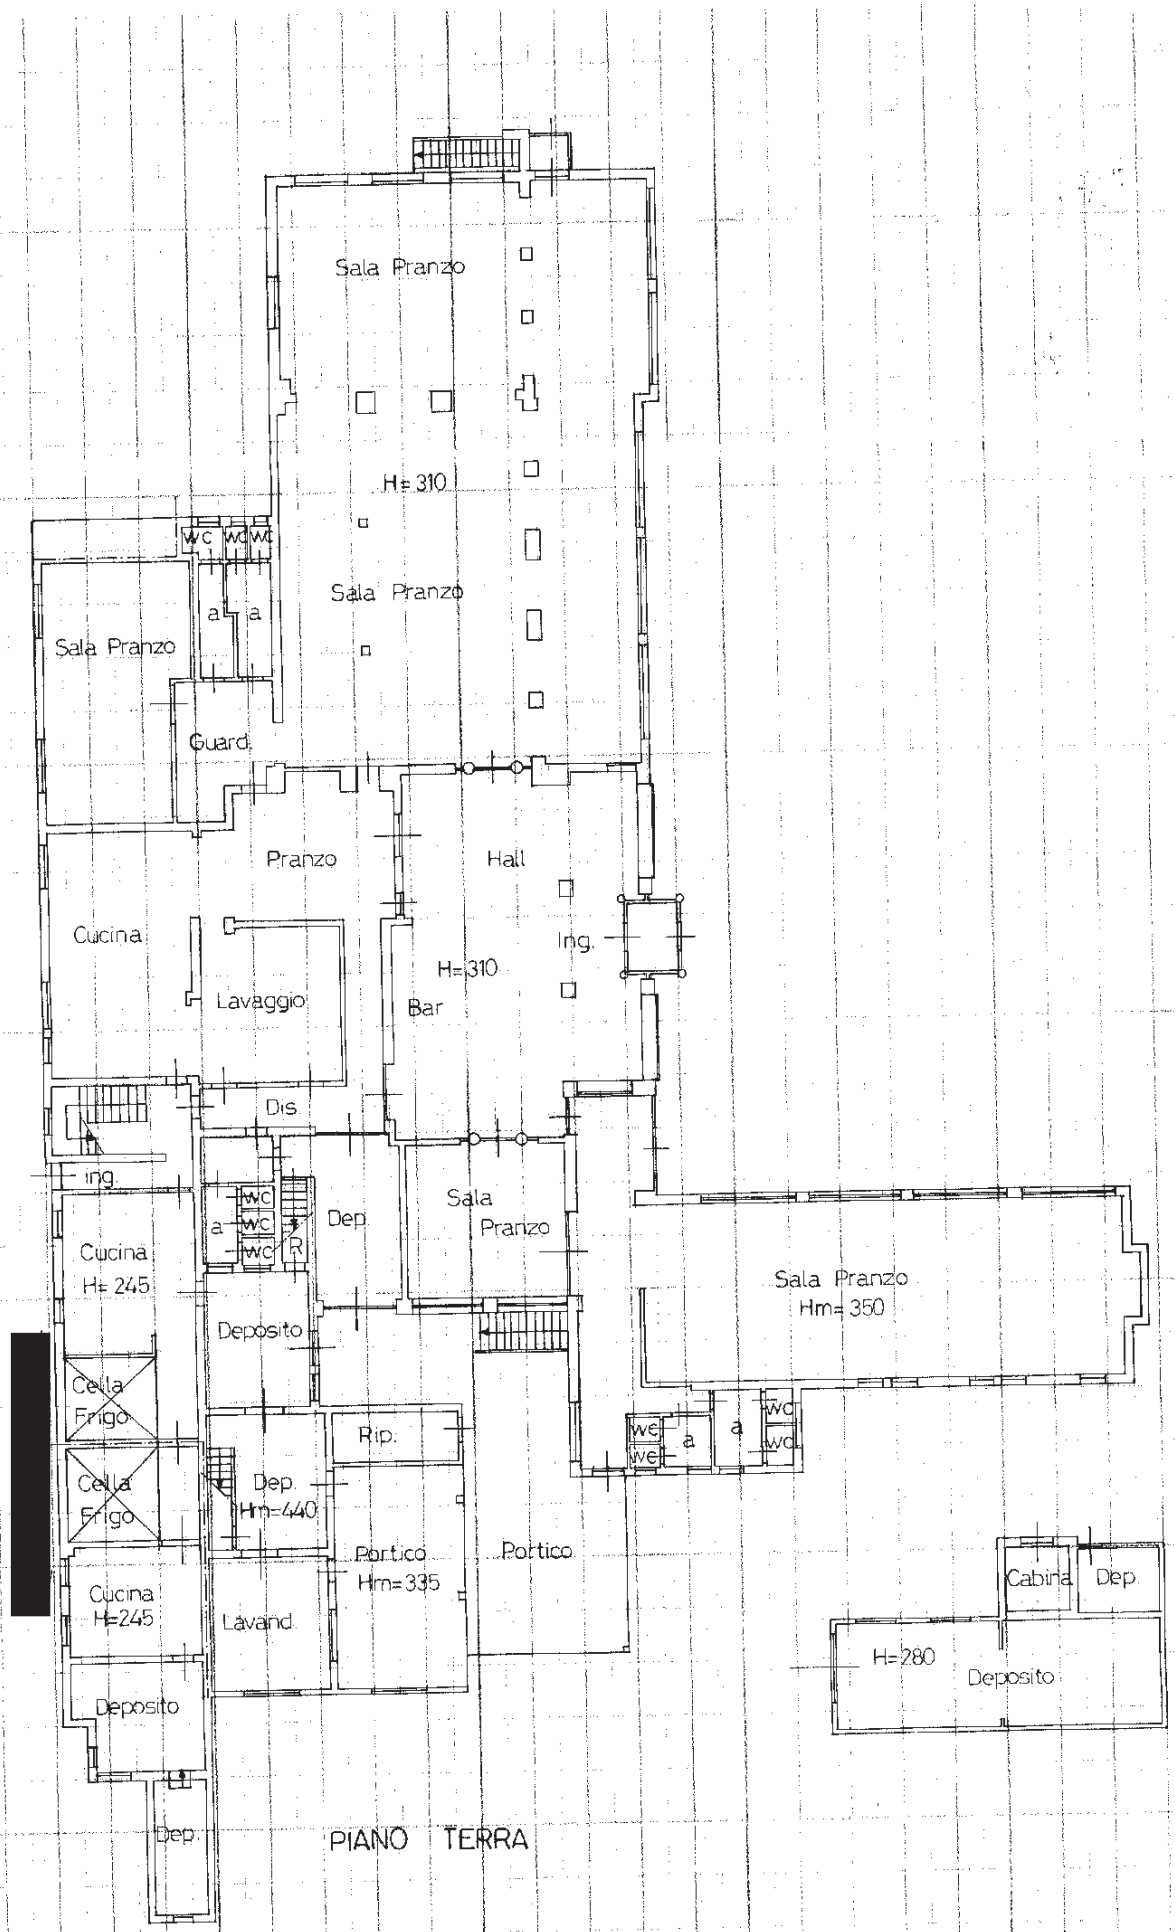

PIANO TERRA

MODULARIO
F. rig. rend. 496




MINISTERO DELLE FINANZE
DIREZIONE GENERALE DEL CATASTO E DEI SS.TT.EE.
CATASTO EDILIZIO URBANO (RDL 13-4-1939, n. 652)


MOD. AN (CEU)

LIRE
400

Planimetria di u.i.u. in Comune di CASTELFRANCO V.D. via LOREGGIA..... civ.....

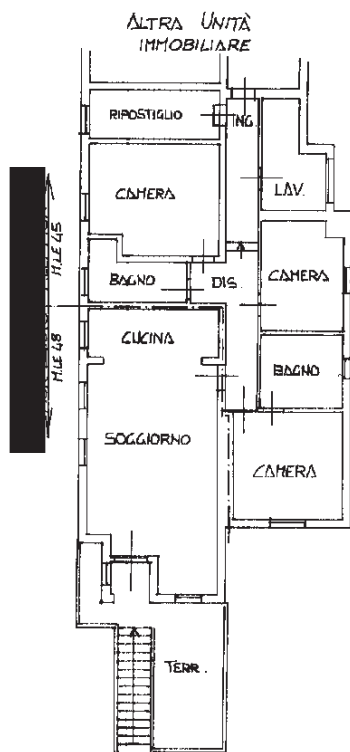

PIANO PRIMO

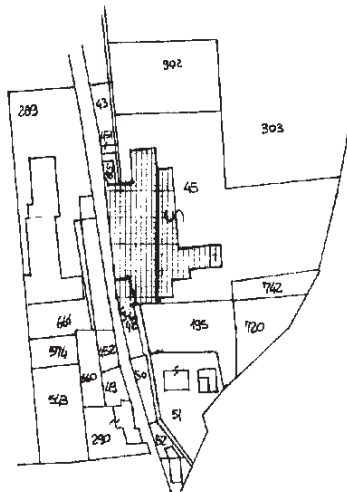

ORIENTAMENTO



SCALA DI 1:200

Dichiarazione di N.C. <input type="checkbox"/>	Compilata dal <u>ARCH. CINEL DENNIS</u> (Titolo, cognome e nome)	RISERVATO ALL'UFFICIO
Denuncia di variazione <input checked="" type="checkbox"/>	Isritto all'albo degli <u>ARCHITETTI</u> della provincia di <u>TREVISO</u> n. <u>586</u> data <u>SETTEM. 31</u> Firma <u>[Signature]</u>	12 517 11001
Identificativi catastali F. <u>F/5 (NCT 40)</u> n. <u>48</u> sub. <u>4</u> <u>45 sub 19</u>		

