



Agenzia del Territorio
CATASTO FABBRICATI
Ufficio Provinciale di
Treviso

ELABORATO PLANIMETRICO	
Compilato da: Soldan Ennio	
Iscritto all'albo: Geometri	
Prov. Treviso	N. 1310


Comune di Crocetta Del Montello	Protocollo n. 000220085 del 17/03/2003
Sezione: B Foglio: 7 Particella: 848	Tipo Mappale n. 458131 del 05/12/2002
Dimostrazione grafica dei subalterni	Scala 1 : 500

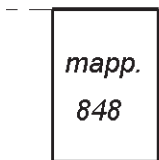


PIANO PRIMO

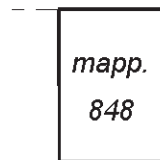

PIANO SECONDO

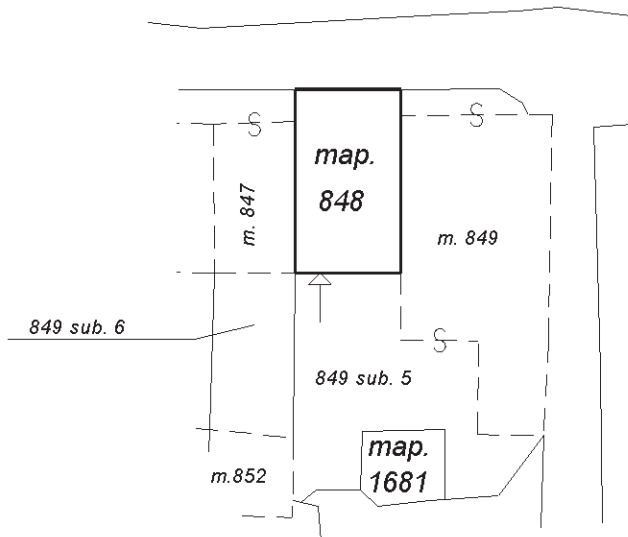

PIANO TERRA

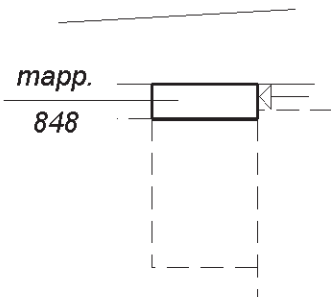

PIANO SEMINTERRATO



Ultima planimetria in atti



ACCERTAMENTO DELLA PROPRIETÀ IMMOBILIARE URBANA ELENCO DEI SUBALTERNI ASSEGNATI

Comune	Sezione	Foglio	Particella	Tipo mappale	del:
CROCETTA DEL MONTELLO	B	7	274	458131	05/12/2002

Sub	UBICAZIONE via/piazza	n.civ	Piani	Scala	Int	DESCRIZIONE
3						ABITAZIONE DI TIPO RURALE, CAT. A/6 CL. 1 VANI 5,5, SOPPRESSO PER PARZ. DEMOLIZIONE, AMPLIAMENTO E PRESENTAZIONE PLANIMETRIE MANCANTI

Comune	Sezione	Foglio	Particella	Tipo mappale	del:
CROCETTA DEL MONTELLO	B	7	681	458131	05/12/2002

Sub	UBICAZIONE via/piazza	n.civ	Piani	Scala	Int	DESCRIZIONE

Comune	Sezione	Foglio	Particella	Tipo mappale	del:
CROCETTA DEL MONTELLO	B	7	848	458131	05/12/2002

Sub	UBICAZIONE via/piazza	n.civ	Piani	Scala	Int	DESCRIZIONE
	via Iodovico boschieri	109	T-1 - 2			ABITAZIONE DI TIPO ECONOMICO

Comune	Sezione	Foglio	Particella	Tipo mappale	del:
CROCETTA DEL MONTELLO	B	7	1681	458131	05/12/2002



Sub	UBICAZIONE via/piazza	n.civ	Piani	Scala	Int	DESCRIZIONE
	via Iodovico boschieri		T			AREA URBANA DI MQ. 24 - DERIVA PER DEMOLIZIONE TOTALE TIPO MAPPALE N.494134 DEL 19/12/2002.

Visura telematica



**Agenzia del Territorio
CATASTO FABBRICATI
Ufficio Provinciale di
Treviso**

Dichiarazione protocollo n. 000220085 del 17/03/2003

Planimetria di u.i.u. in Comune di Crocetta Del Montello

Via Lodovico Boschieri

civ. 109

Identificativi Catastali:

Sezione: B
Foglio: 7
Particella: 848
Subalterno:

Compilata da:
Soldan Ennio


Iscritto all'albo:
Geometri

Prov. Treviso


N. 1310

Scheda n. 1


Scala 1:200

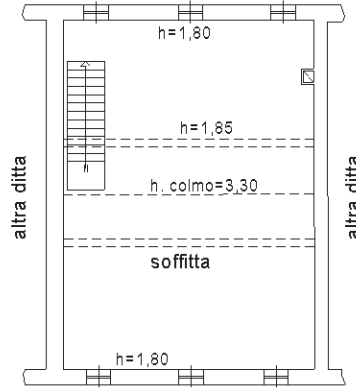


PIANO SECONDO

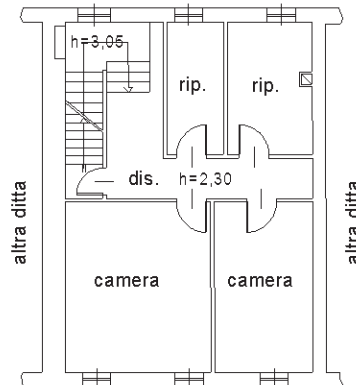

PIANO PRIMO

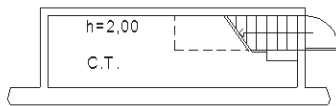

P. SEMINTERRATO

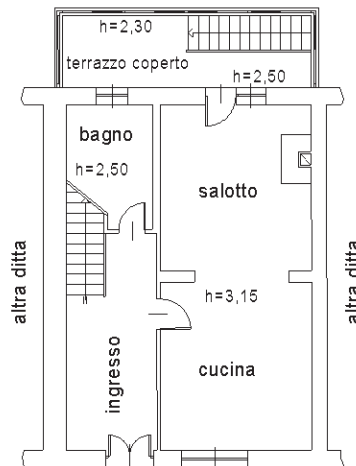

PIANO TERRA



Ultima planimetria in atti