

Agenzia delle Entrate
CATASTO FABBRICATI
Ufficio Provinciale di
Treviso

ELABORATO PLANIMETRICO

Compilato da:
Candiani Andrea Girolamo
Iscritto all'albo:
Ingegneri
Prov. Treviso N. 01864


Comune di Santa Lucia Di Piave
Sezione: B Foglio: 2 Particella: 434

Protocollo n. TV0246460 del 14/10/2025
Tipo Mappale n. del


Dimostrazione grafica dei subalterni

Scala 1 : 500

PIANO TERRA CON CORTE ANNESSA

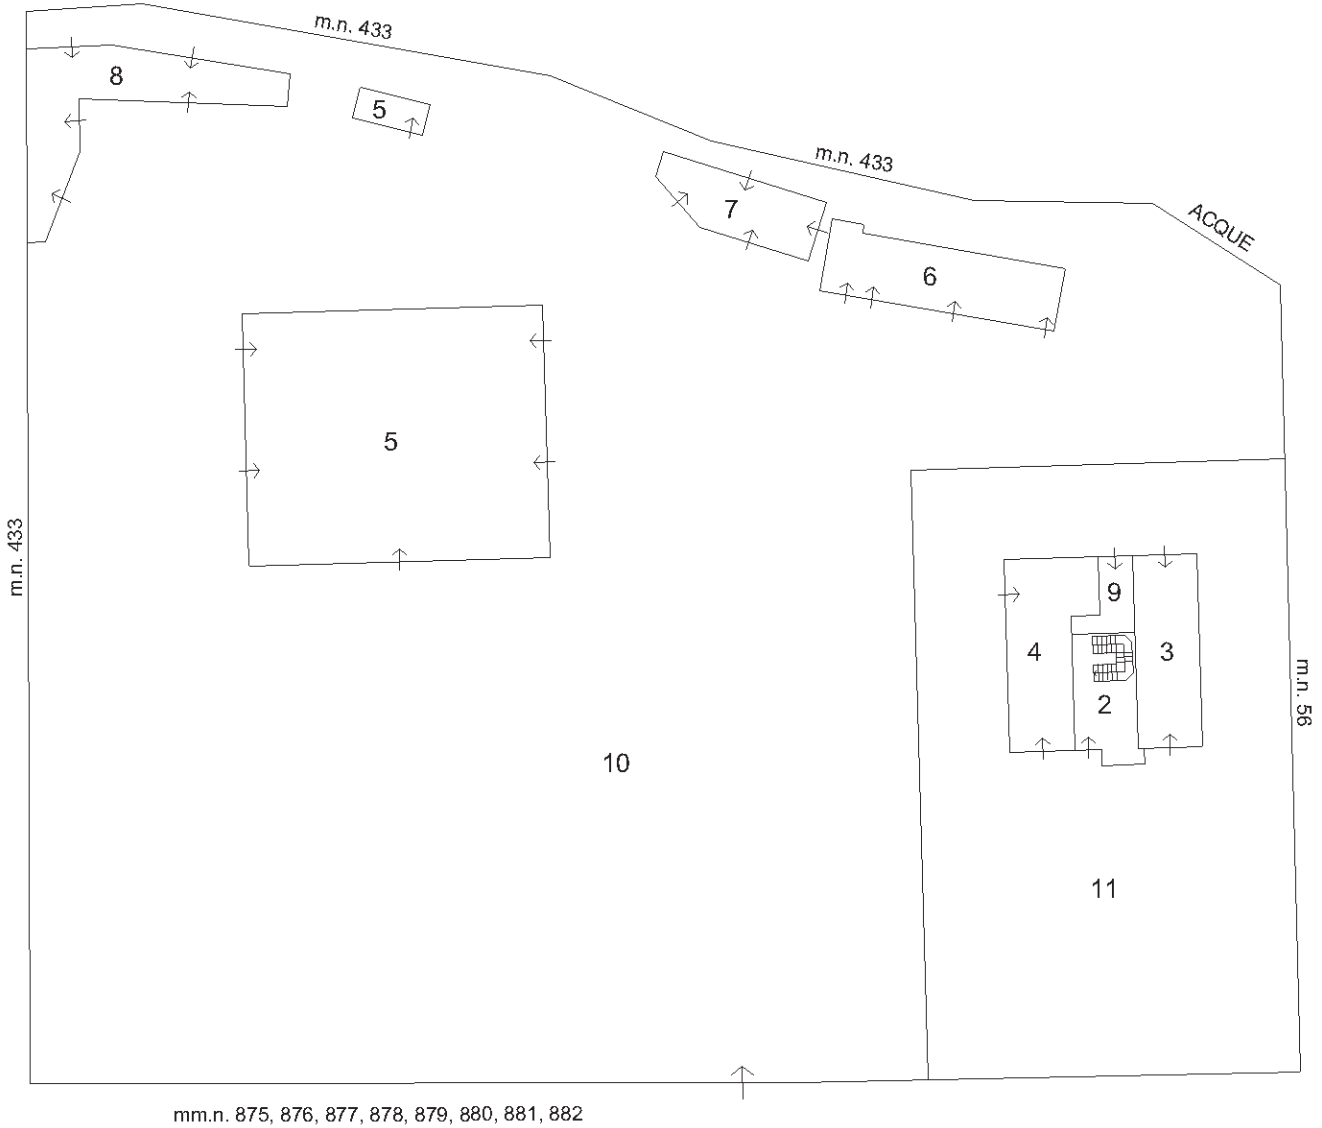

PIANO PRIMO

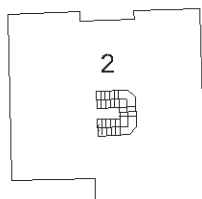

Ultima planimetria in atti

ACCERTAMENTO DELLA PROPRIETA' IMMOBILIARE URBANA ELENCO DEI SUBALTERNI ASSEGNATI

| | | | | | |
|--------------------------------|--------------|-------------|-------------------|--------------|------|
| Comune SANTA LUCIA DI PIAVE | Sezione B | Foglio 2 | Particella 434 | Tipo mappale | del: |
|--------------------------------|--------------|-------------|-------------------|--------------|------|

| Sub | UBICAZIONE via/piazza | n.civ | Piani | Scala | Int | DESCRIZIONE |
|-----|-----------------------|-------|-------|-------|-----|---|
| 1 | VIA RISORGIMENTO | | | | | AREA URBANA DI CATASTALI NOMINALI MQ 4667, SOPPRESSA E SOSTITUITA DAI SUB 10 E SUB 11 PER DIVISIONE |
| 2 | VIA RISORGIMENTO | 2 | 1-T | | | ABITAZIONI DI TIPO CIVILE |
| 3 | VIA RISORGIMENTO | 2 | T | | | GARAGE |
| 4 | VIA RISORGIMENTO | | T | | | UFFICI E STUDI PRIVATI |
| 5 | VIA RISORGIMENTO | | T | | | LABORATORI PER ARTI E MESTIERI |
| 6 | VIA RISORGIMENTO | | T | | | MAGAZZINI E LOCALI DI DEPOSITO |
| 7 | VIA RISORGIMENTO | | T | | | TETTOIE APERTE |
| 8 | VIA RISORGIMENTO | | T | | | TETTOIE APERTE |
| 9 | VIA RISORGIMENTO | 2 | T | | | CENTRALE TERMICA E CORRIDOIO, BENE COMUNE AI SUBB 2 E 4 NON CENSIBILE |
| 10 | VIA RISORGIMENTO | | T | | | AREA URBANA DI NOMINALI CATASTALI MQ 3832, DERIVA DAL SOPPRESSO SUB 1 PER DIVISIONE |
| 11 | VIA RISORGIMENTO | 2 | T | | | AREA URBANA DI NOMINALI CATASTALI MQ 835, DERIVA DAL SOPPRESSO SUB 1 PER DIVISIONE |