

**Agenzia delle Entrate  
CATASTO FABBRICATI  
Ufficio Provinciale di  
Treviso**

Dichiarazione protocollo n. TV0189962 del 25/08/2025

Comune di Treviso

Via Terraglio

civ. 41

Identificativi Catastali:

Sezione: H

Foglio: 1

Particella: 168

Subalterno: 16

Compilata da:

Simeoni Giovanni

Iscritto all'albo:

Geometri


Prov. Treviso

N. 2524


Planimetria

Scheda n. 1

Scala 1:200

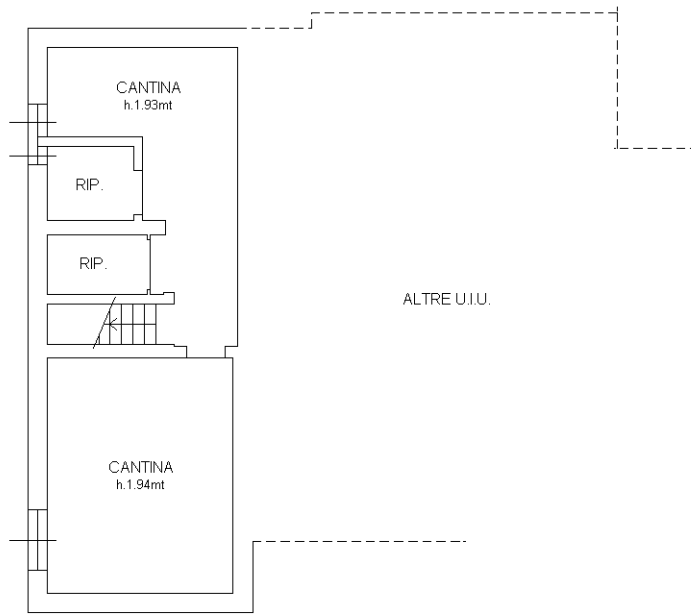

**PIANO PRIMO SOTTOSTRADA**

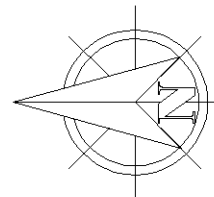

Ultima planimetria in atti

**Agenzia delle Entrate  
CATASTO FABBRICATI  
Ufficio Provinciale di  
Treviso**

Dichiarazione protocollo n. TV0189962 del 25/08/2025

Comune di Treviso

Via Terraglio

civ. 41

Identificativi Catastali:

Sezione: H

Foglio: 1

Particella: 168

Subalterno: 18

Compilata da:

Simeoni Giovanni

Iscritto all'albo:

Geometri


Prov. Treviso

N. 2524


Planimetria

Scheda n. 1

Scala 1:200

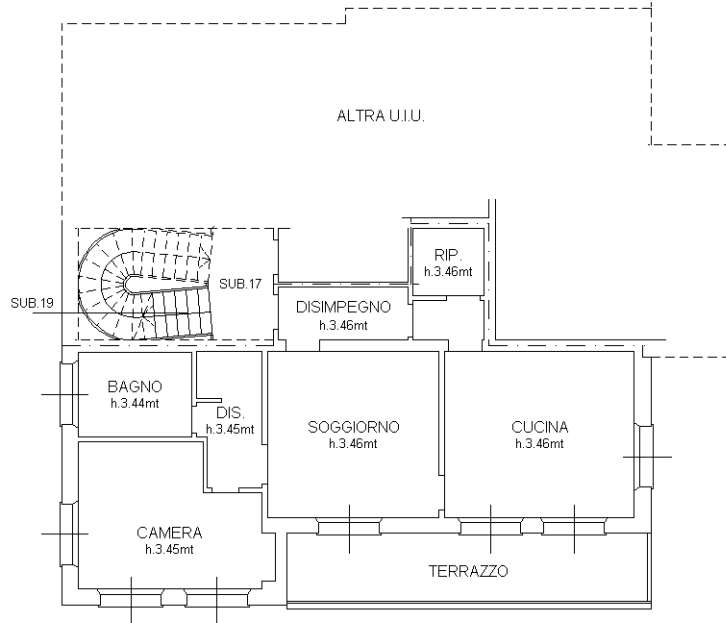

**PIANO PRIMO**

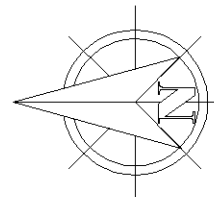

Ultima planimetria in atti

**Agenzia delle Entrate  
CATASTO FABBRICATI  
Ufficio Provinciale di  
Treviso**

Dichiarazione protocollo n. TV0189959 del 25/08/2025

Comune di Treviso

Via Terraglio

civ. 41

Identificativi Catastali:

Sezione: H

Foglio: 1

Particella: 168

Subalterno: 14

Compilata da:

Simeoni Giovanni

Iscritto all'albo:

Geometri


Prov. Treviso

N. 2524


Planimetria

Scheda n. 1

Scala 1:200

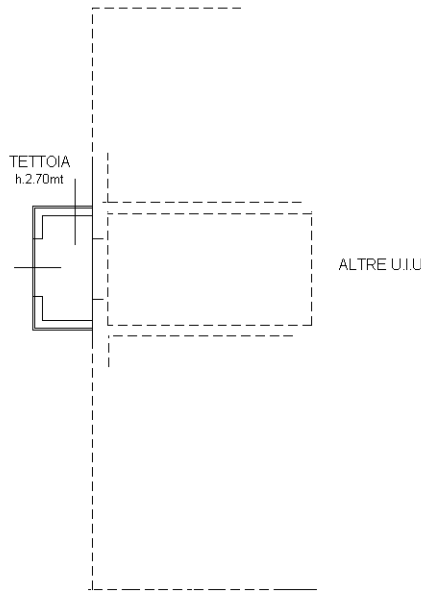

PIANO TERRA

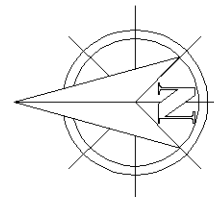

Ultima planimetria in atti